


Per richiedere un servizio di progettazione di seguito le linee guida:


- descrivere le proprie esigenze e allegare una planimetria dell'immobile.
- una "pianta informazioni" come riportata in questo allegato.
- allegare anche foto dell'immobile per meglio comprendere gli spazi.

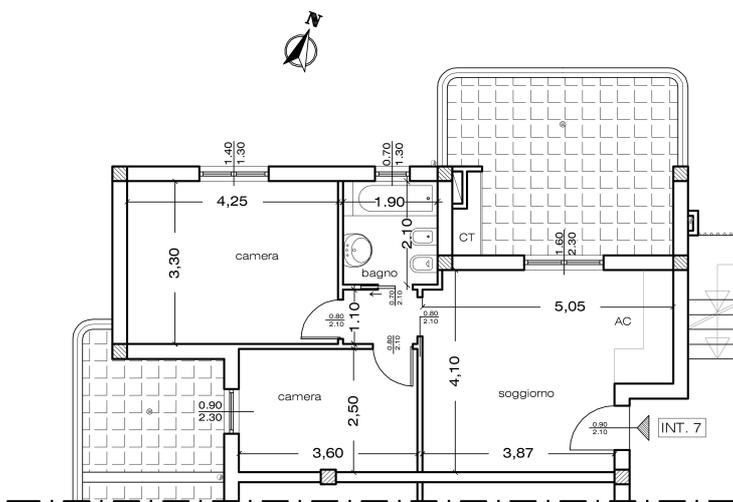

PIANTA PIANO PRIMO rapp 1:100

Per inviare una planimetria catastale si deve verificare:

- il disegno deve essere in scala (es. scala 1:100 o 1:200)
- inserire alcune misura di riferimento

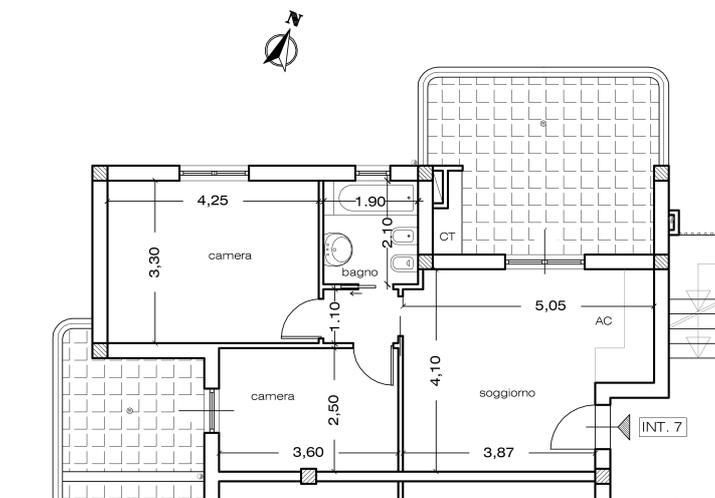

PIANTA PIANO PRIMO rapp 1:100

GUIDA RICHIESTA DI PROGETTO

Per progettare la migliore soluzione è importante inviare più informazioni possibili da scrivere sulla planimetria dell'immobile

- Le altezze degli ambienti
- Le quote delle finestre: dimensioni di larghezza e altezza, altezza da terra, la dimensione del vano finestra a lordo dell'infisso.
- Quote diverse di pavimento, soffitto ribassato, gradini ecc.
- indicazione degli scarichi del bagno e della cucina
- indicare se in bagno va la doccia o la vasca
- preferenze tra doccia e vasca.
- Indicare tutti gli elementi strutturali come pilastri, muri portanti, ecc.
- indicare il piano in cui si trova l'immobile
- indicare il senso di apertura delle porte e infissi esterni

